

COMMUNE DE COMMUNGNY

Etat de Vaud, Département des institutions et du territoire

Echelle : 1 / 10'000
0 50 100 200 500



ABROGATION DU PLAN D'EXTENSION CANTONAL (PEC) N° 181 LA VERSOIX

Le Directeur général de la Direction générale
du territoire et du logement

Lausanne, le

Soumis à l'enquête publique à Commugny
du au

Au nom de la Municipalité

Syndic Secrétaire
X. Wohlschlag N. Sereno-Regis

Approuvé par le Département compétent du
Canton de Vaud

Lausanne, le


La Cheffe du Département

Dossier n° 2214

Version du (enquête publique) 21.08.2023

PLAREL LAUSANNE

Entré en vigueur le

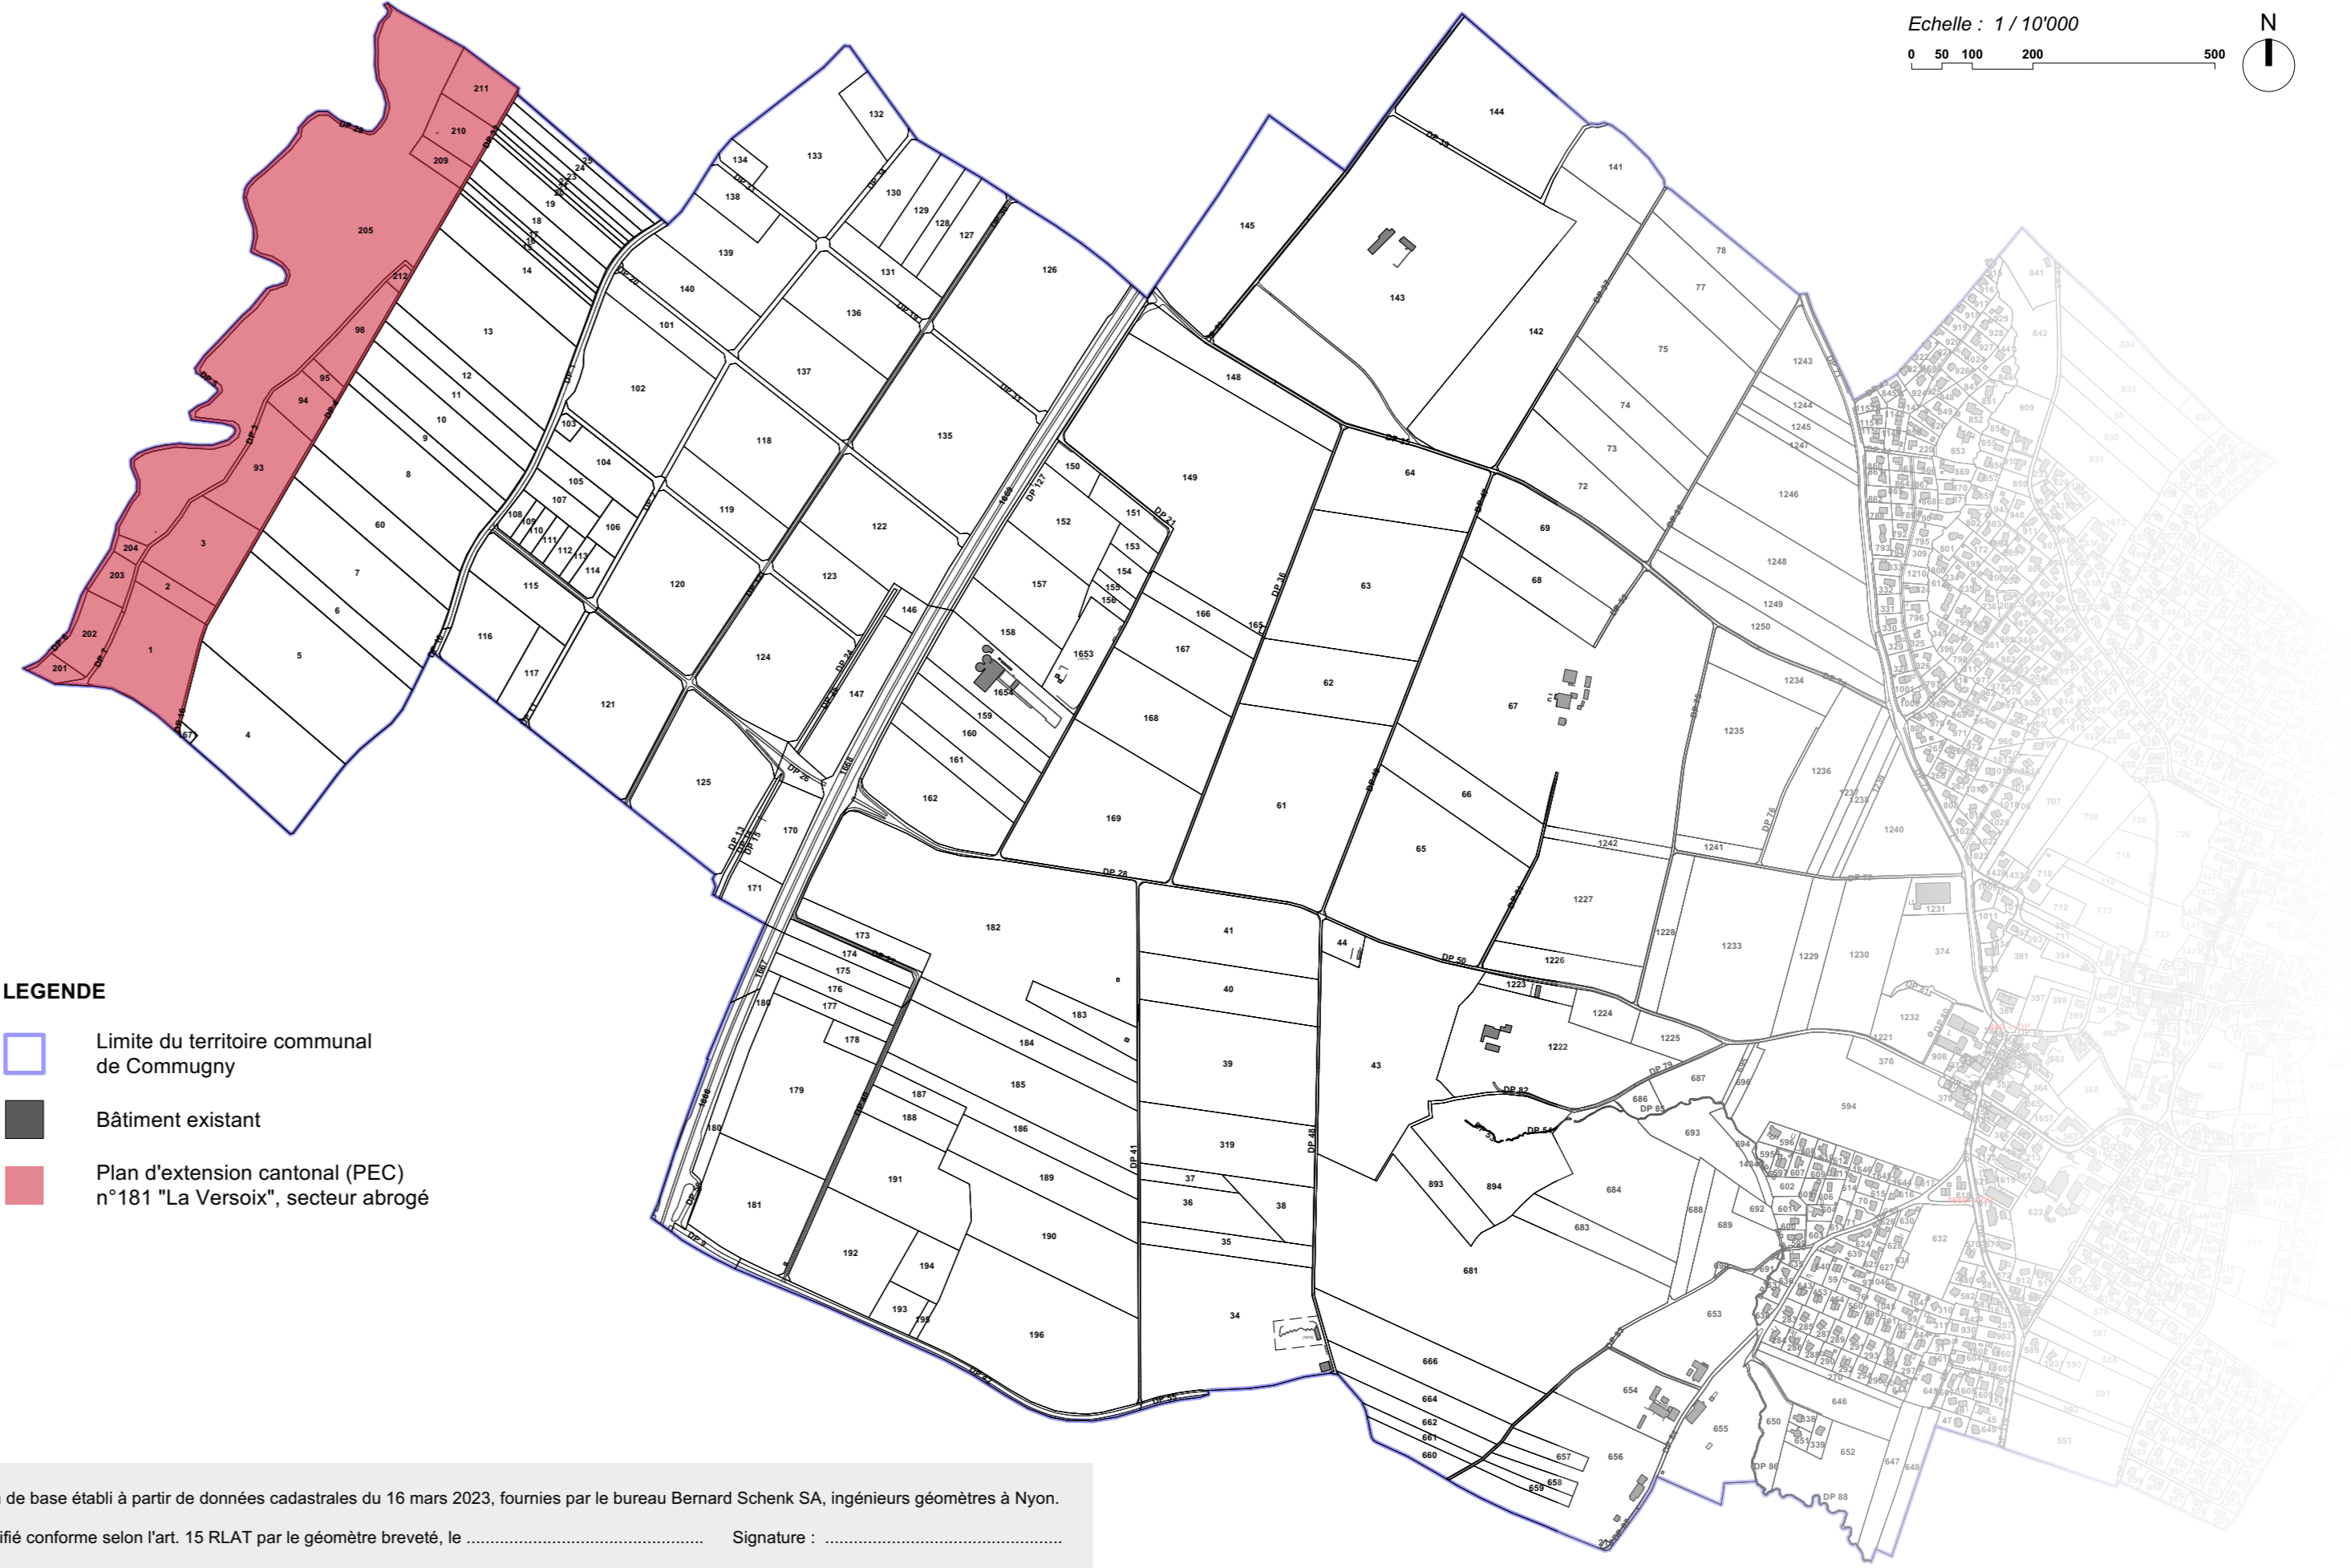

Plan de base établi à partir de données cadastrales du 16 mars 2023, fournies par le bureau Bernard Schenk SA, ingénieurs géomètres à Nyon.
Certifié conforme selon l'art. 15 RLAT par le géomètre breveté, le Signature :